

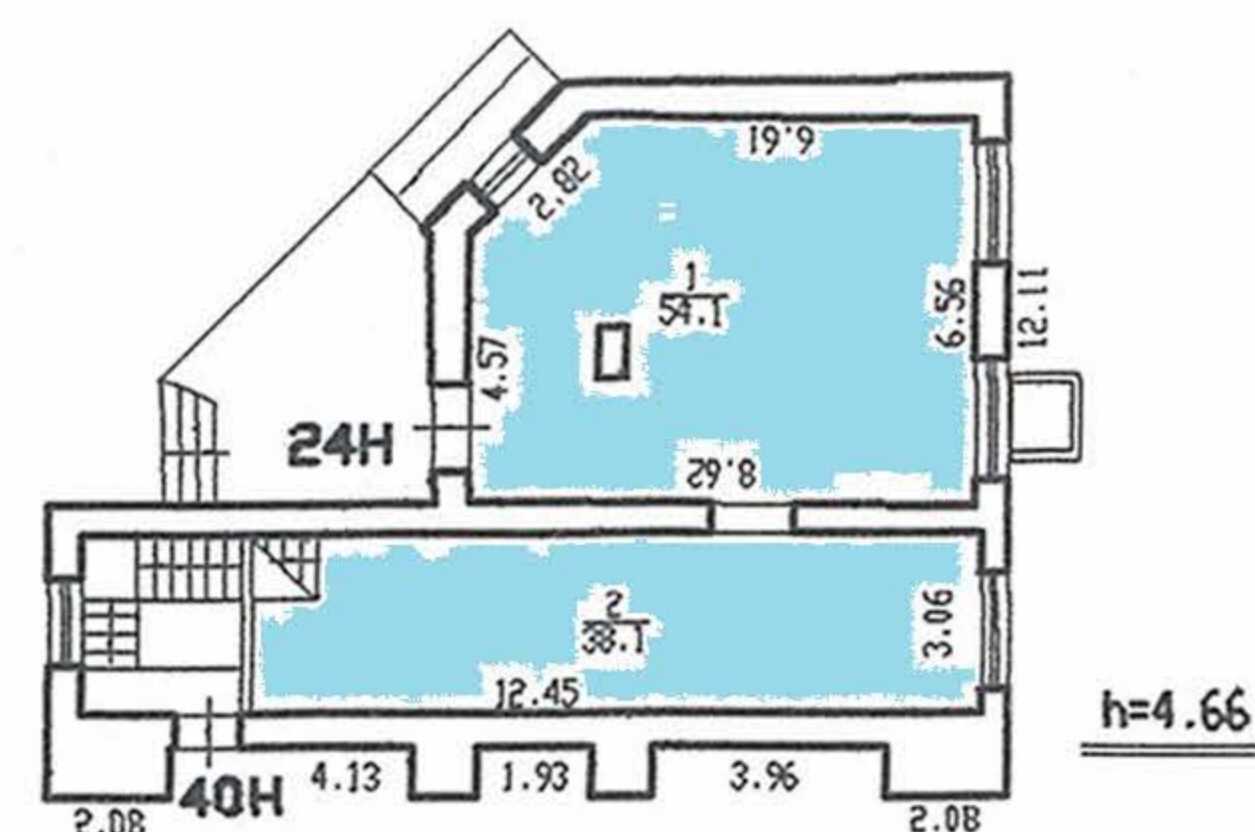
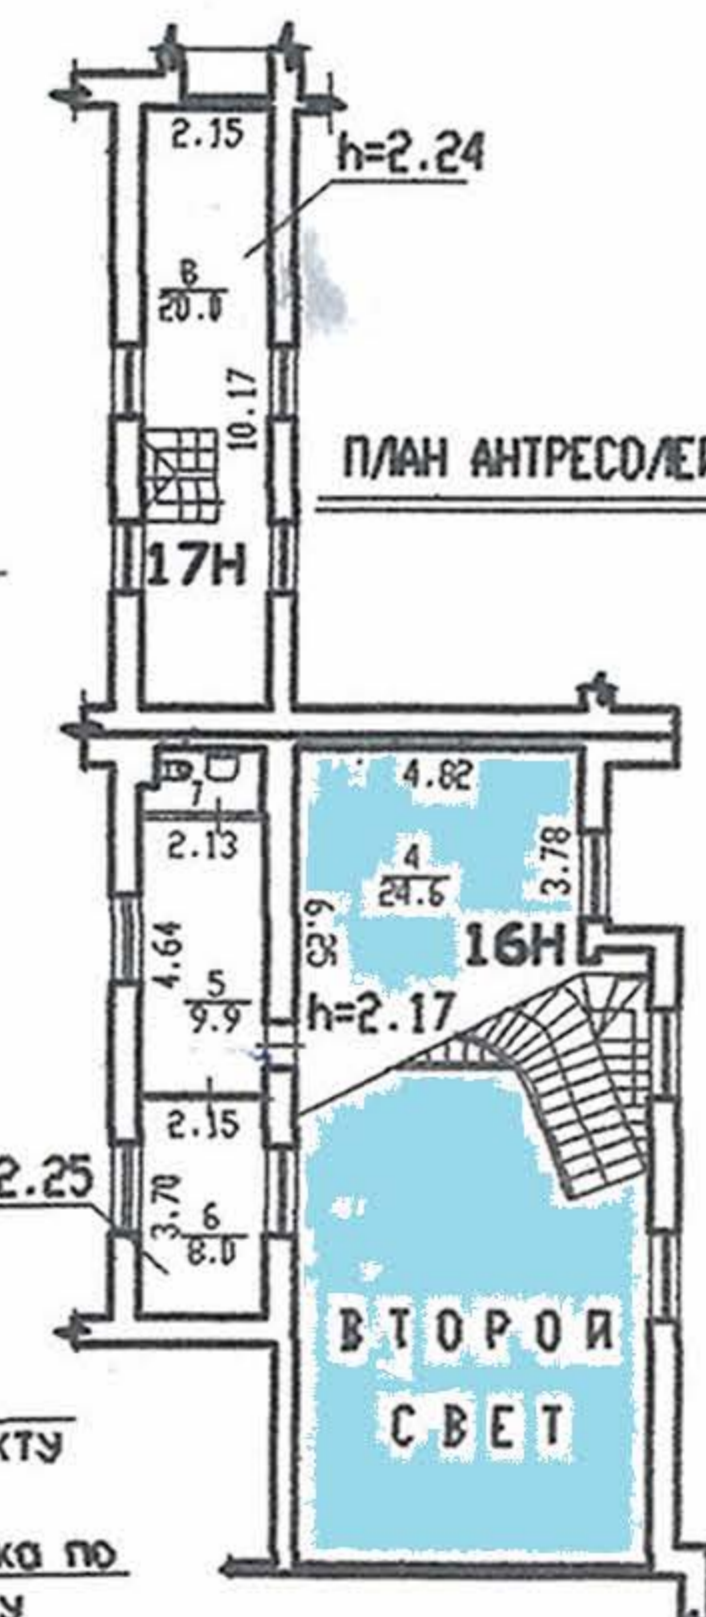
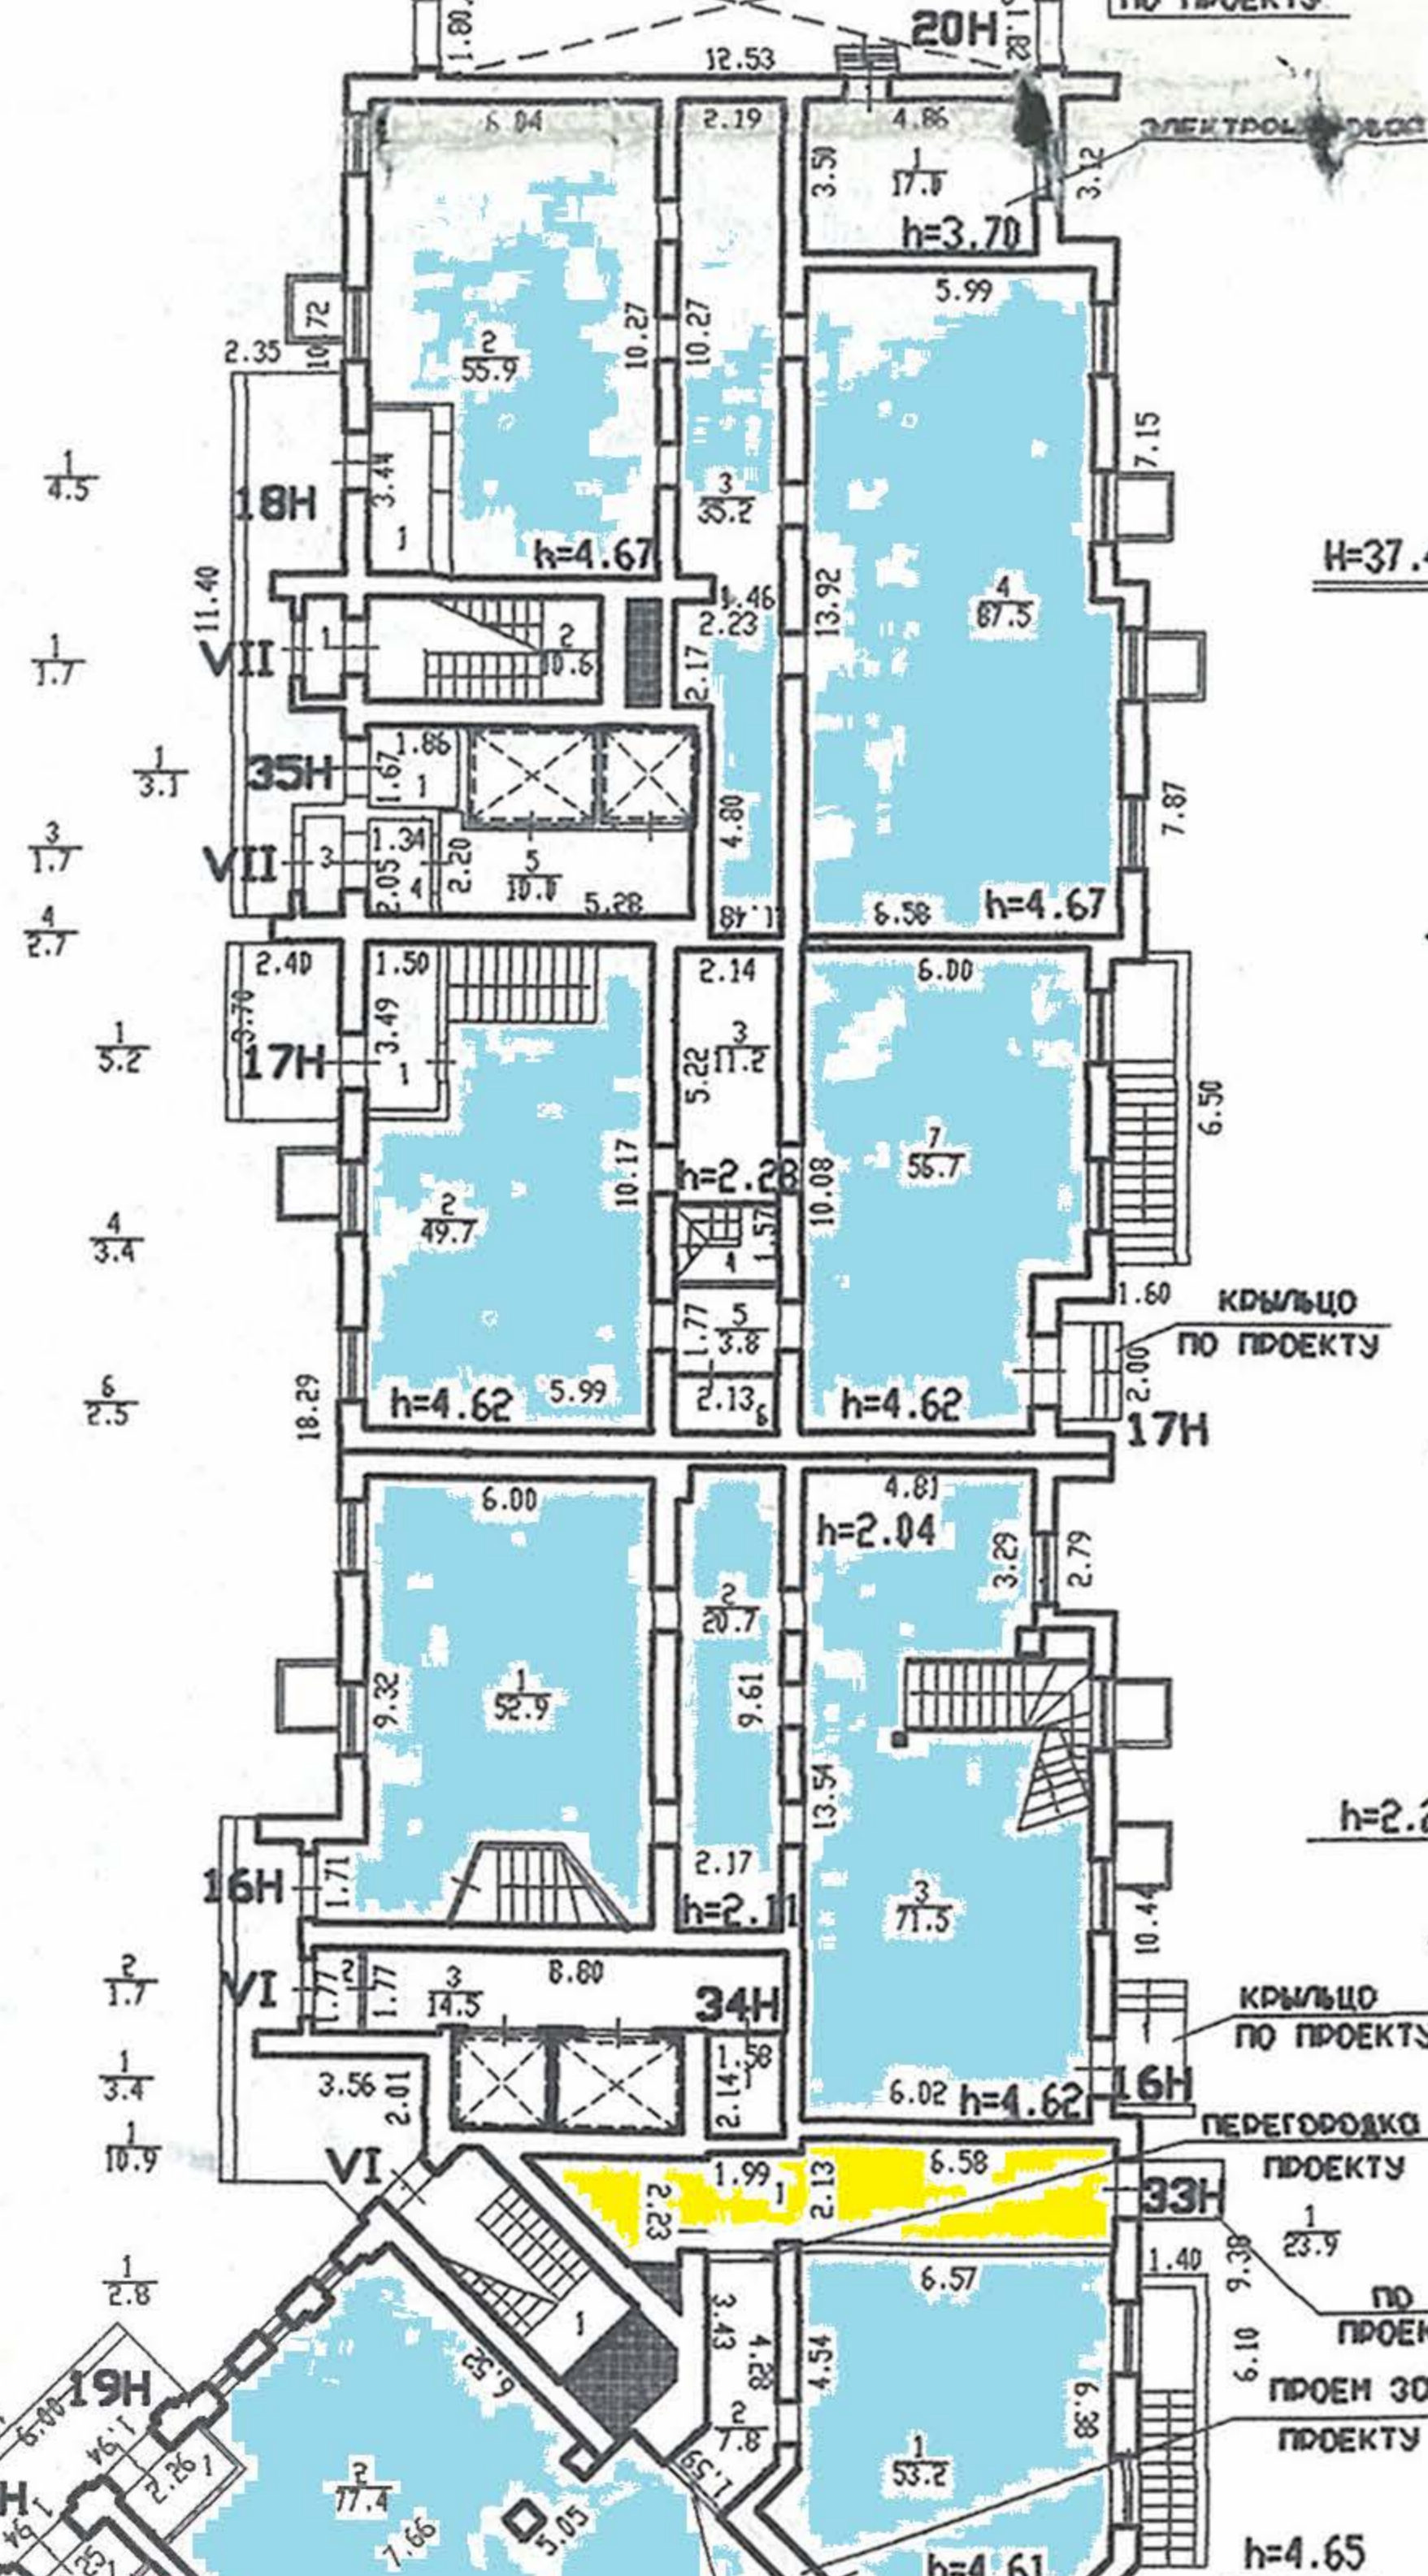
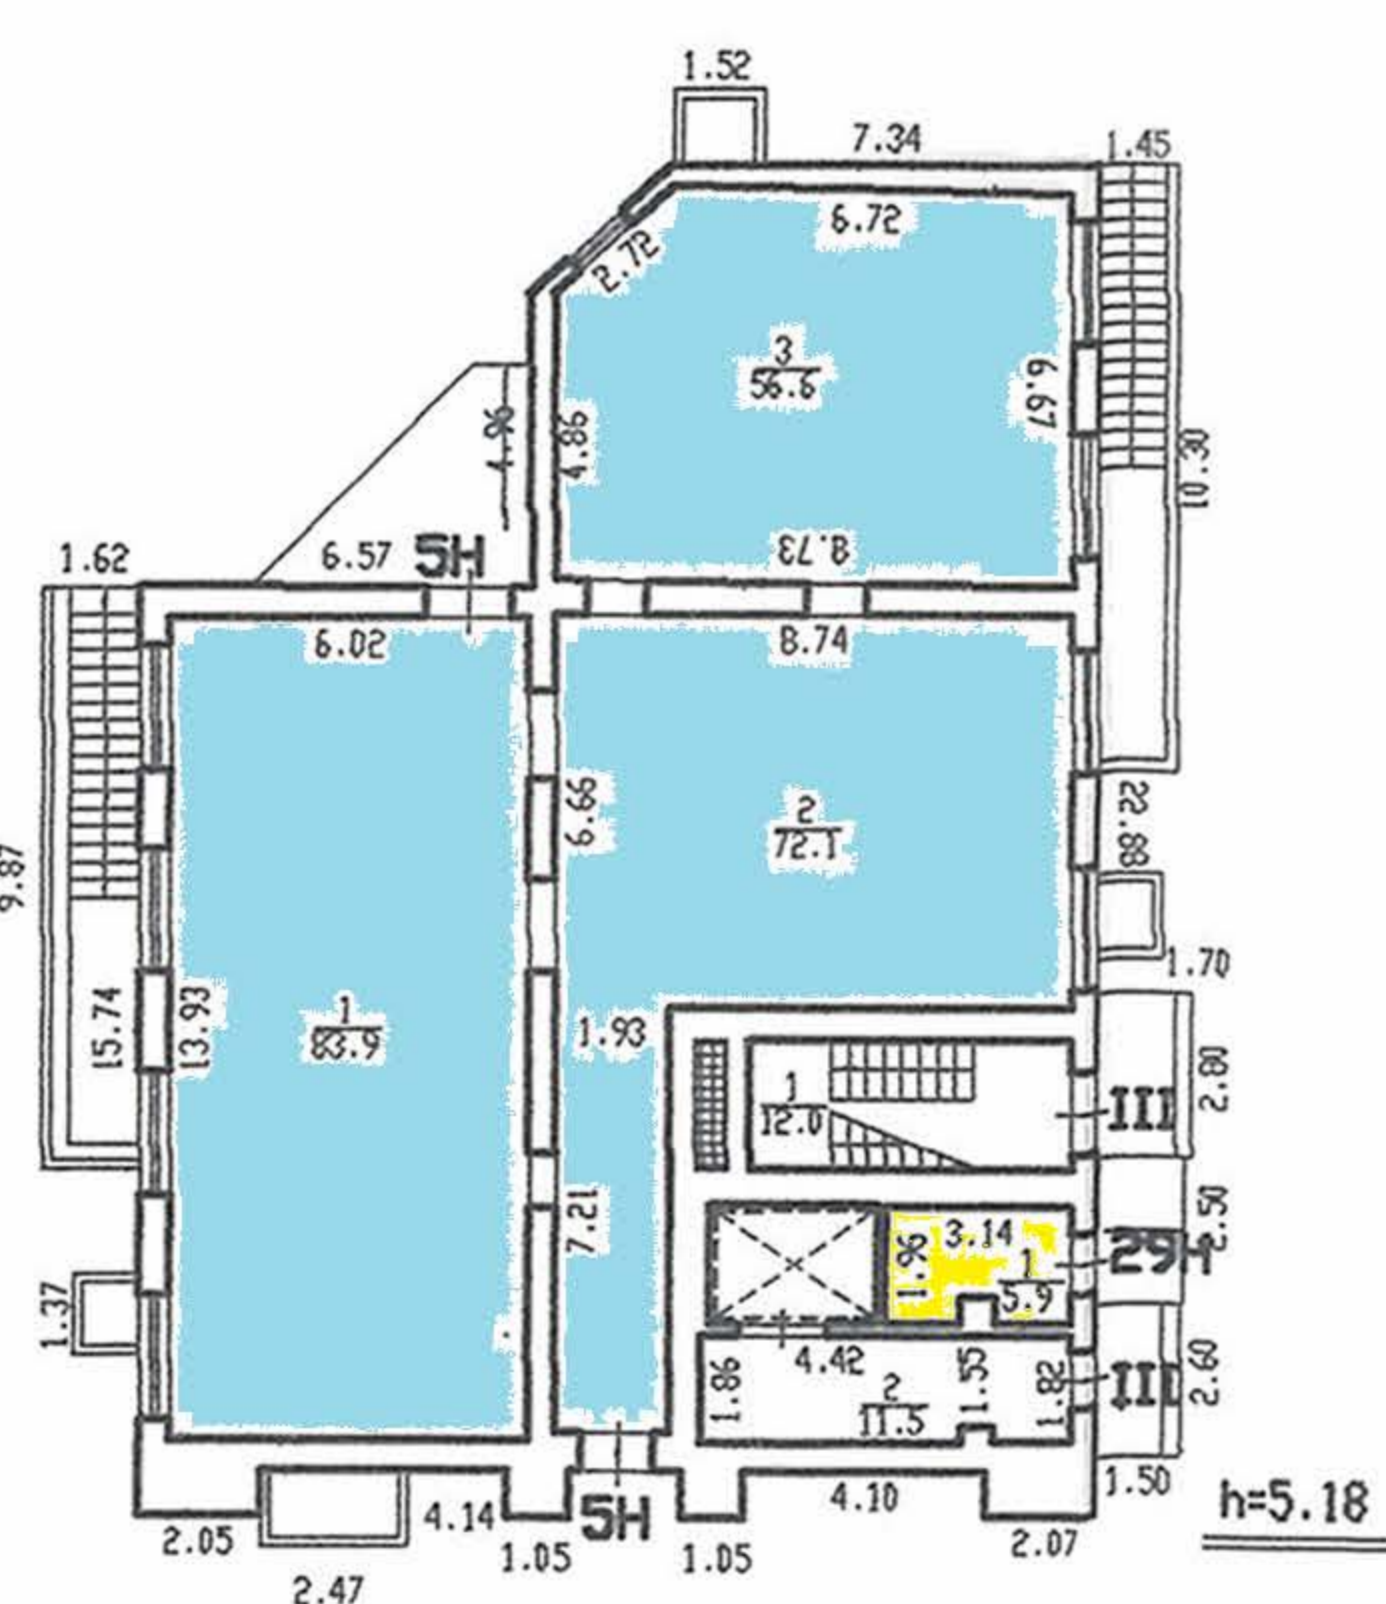


План 1 этажа


ПЛАН АНТРЕСОЛЕЙ

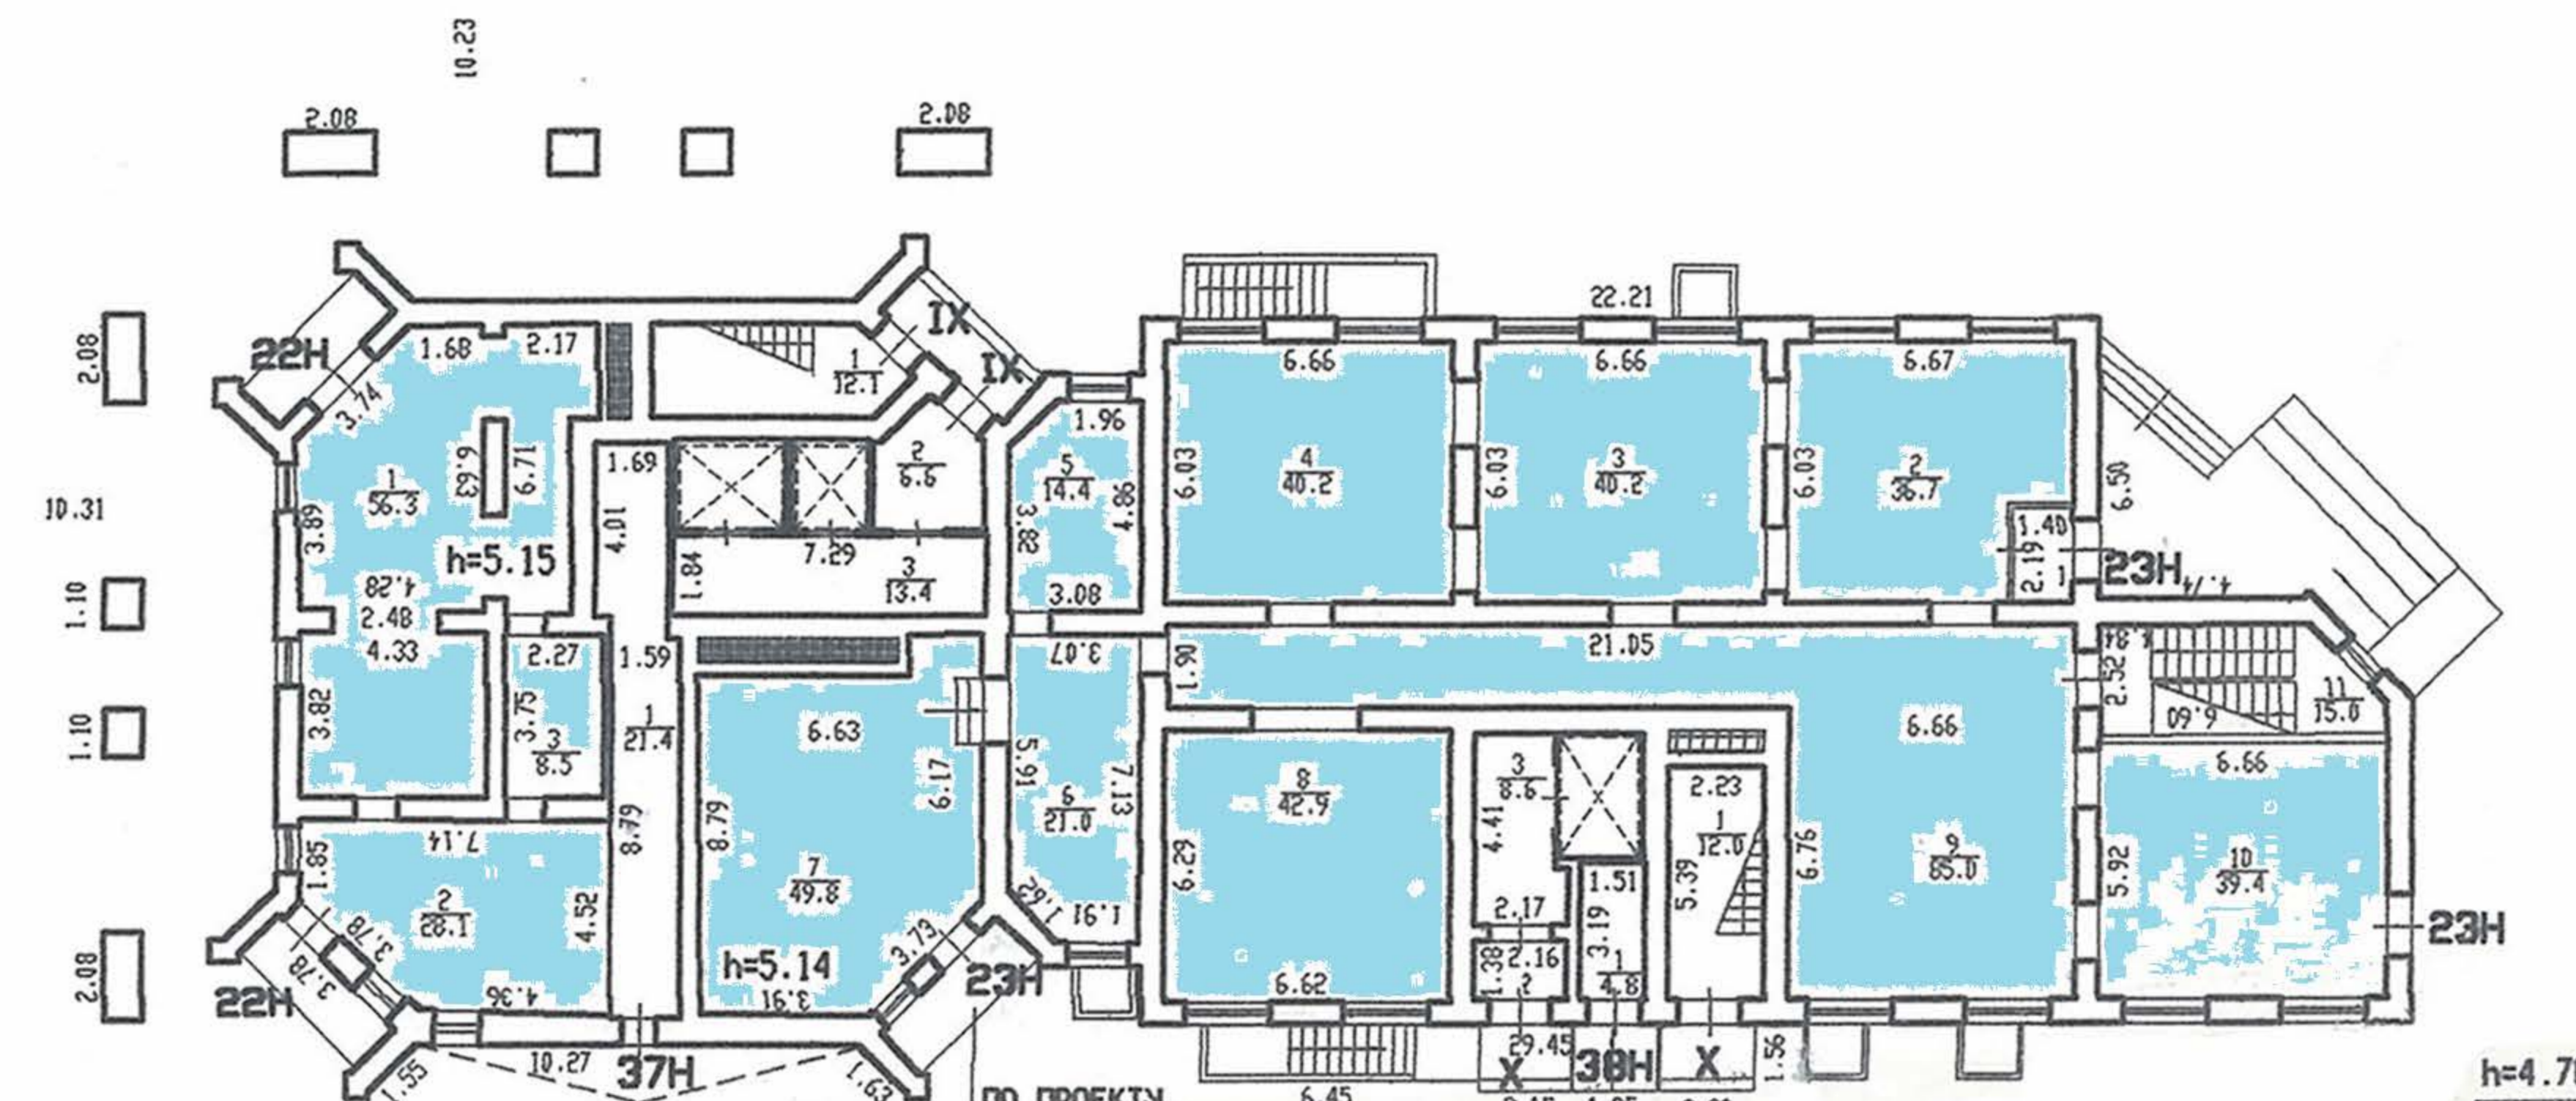


h=21.10  
h=26.70  
h=32.30  
h=37.62

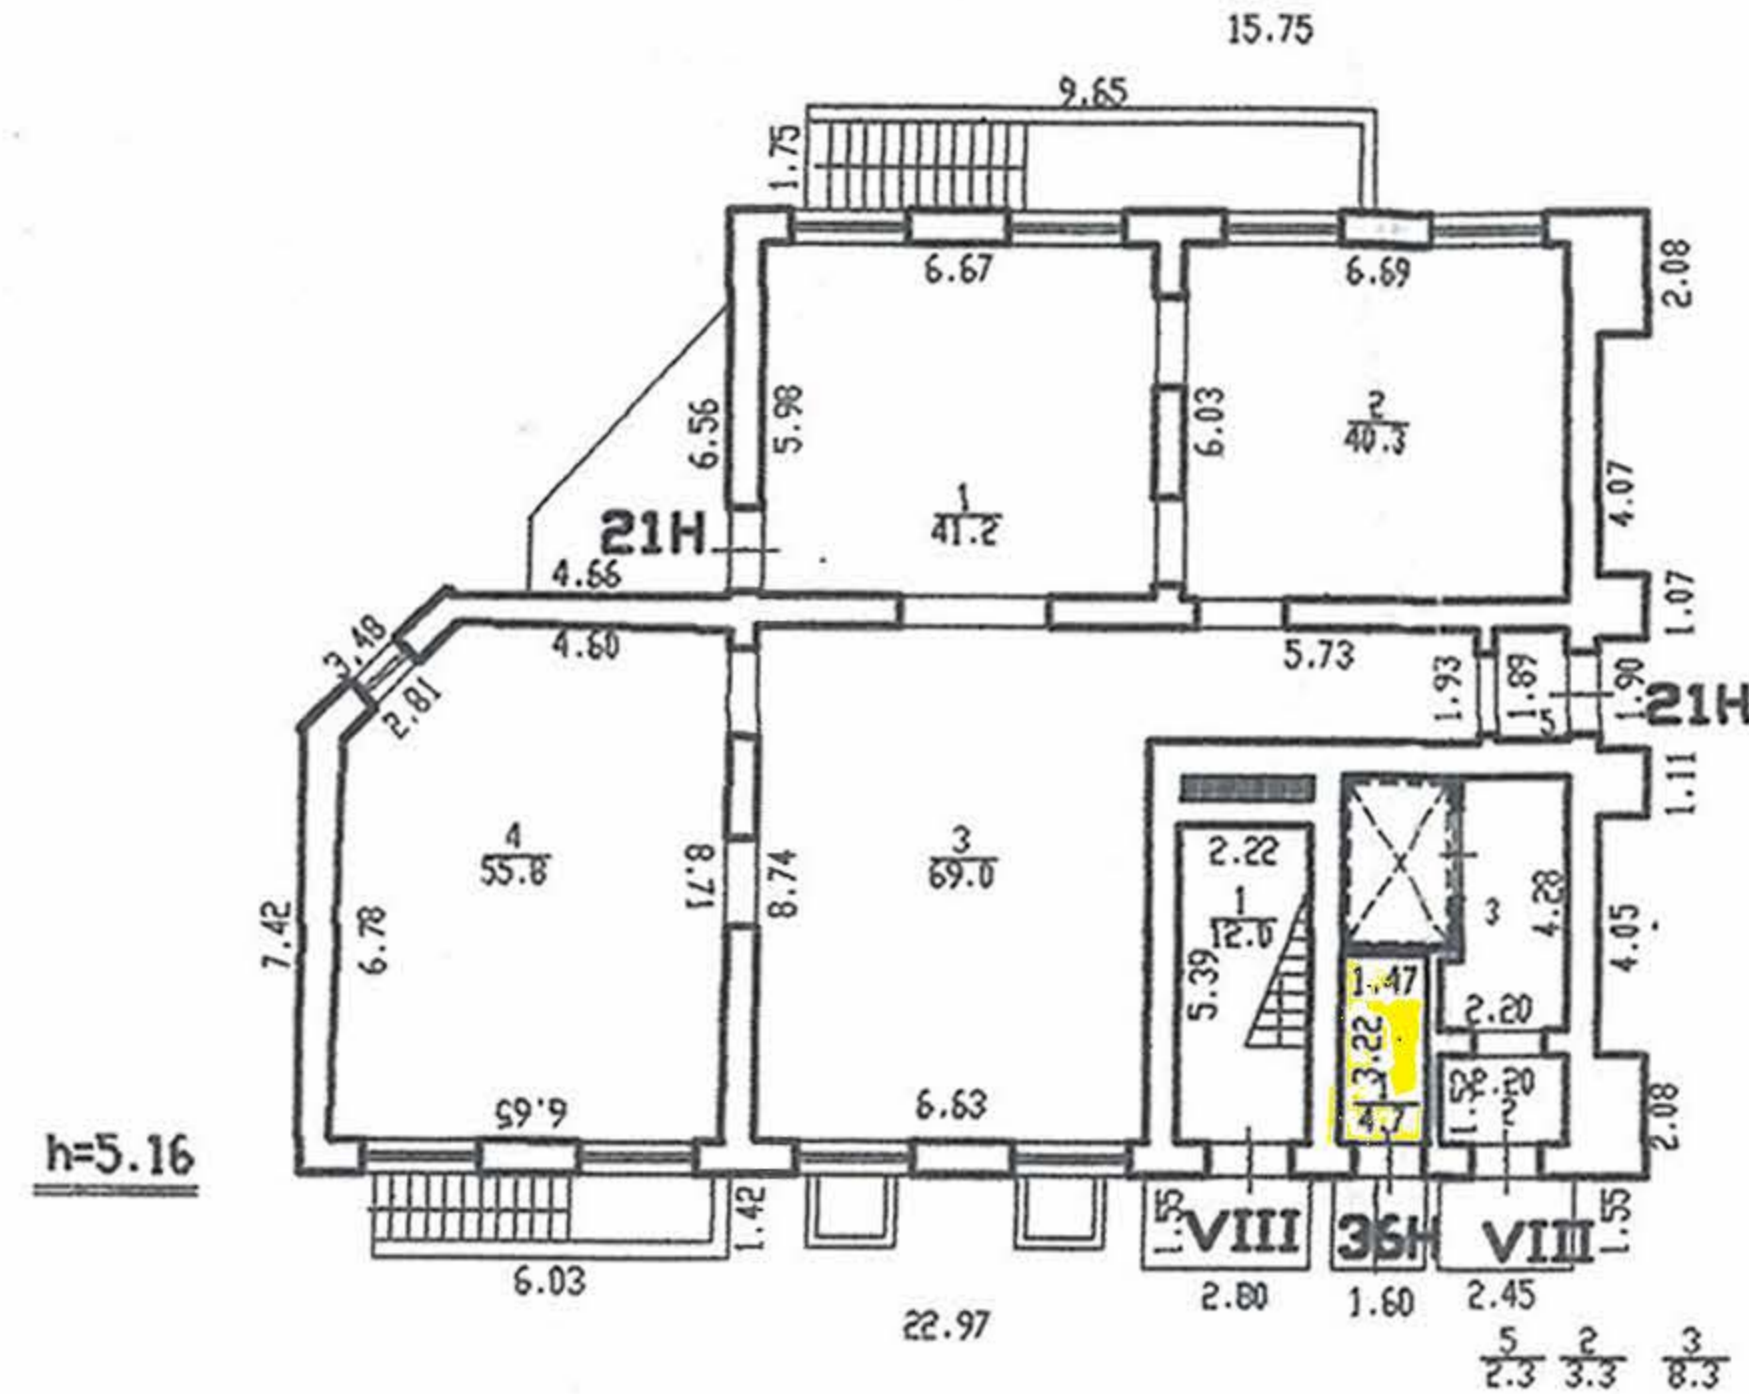

ПЛАН АНТРЕСОЛЕЙ

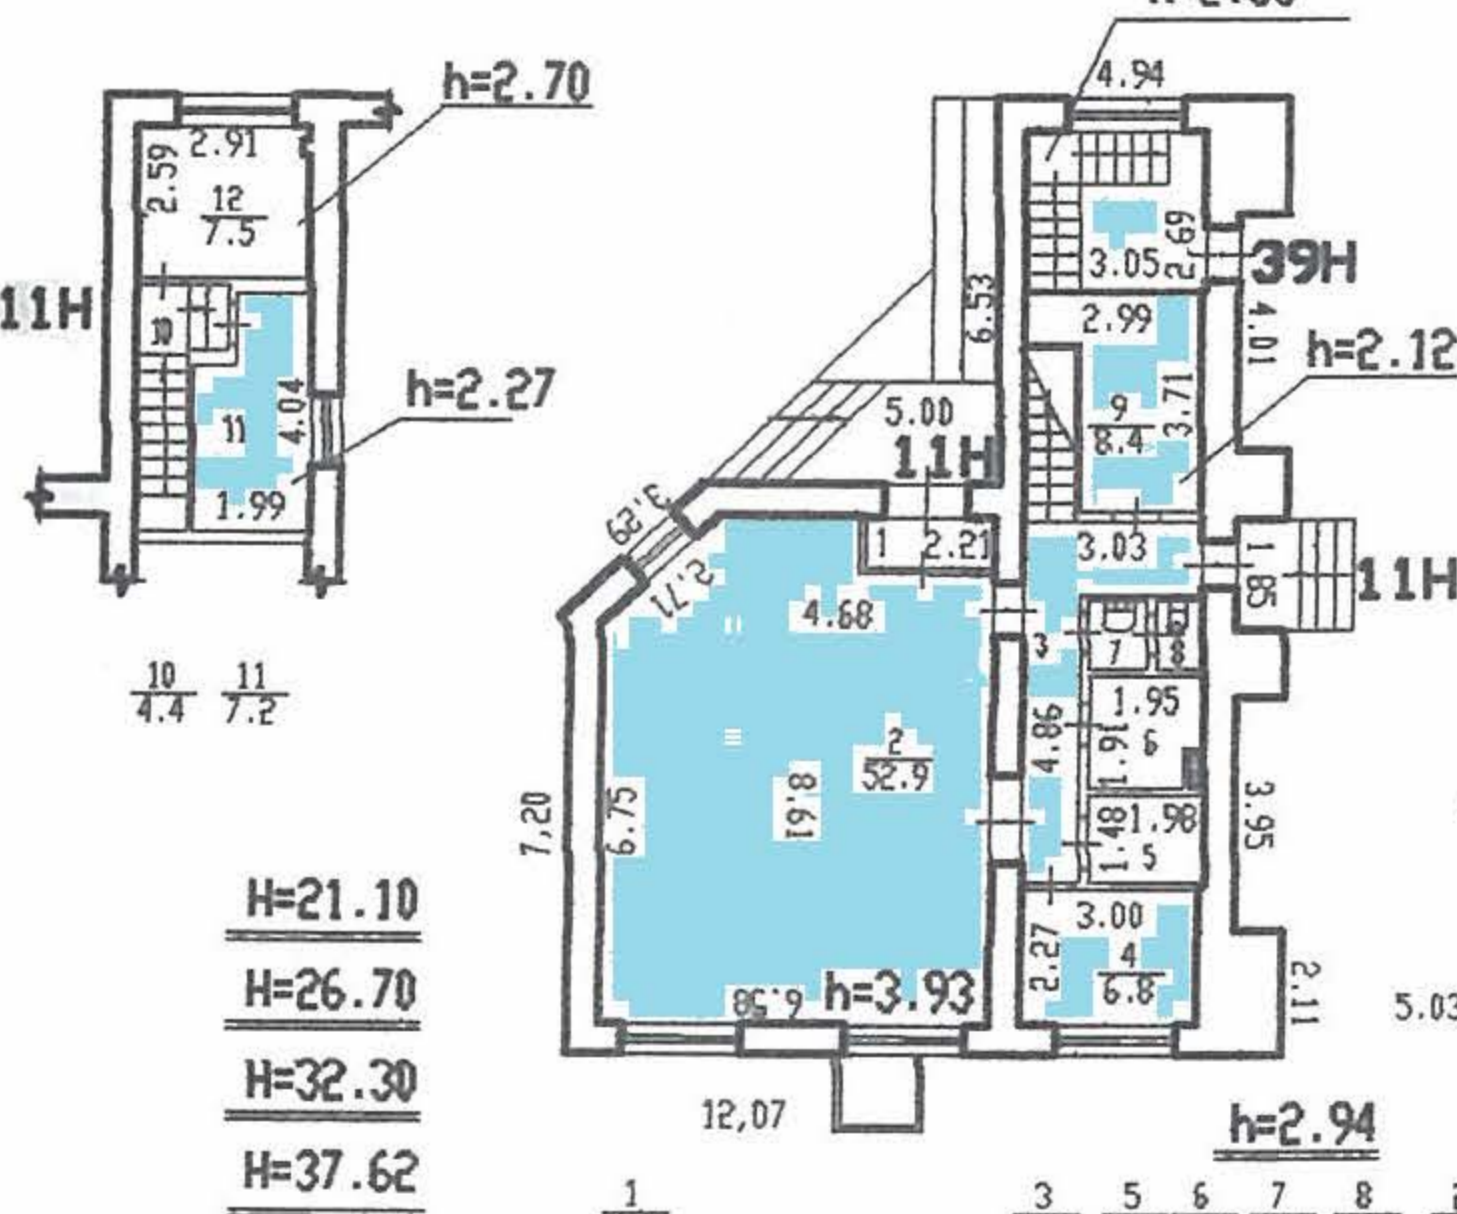

h=21.10  
h=26.70  
h=32.30  
h=37.62

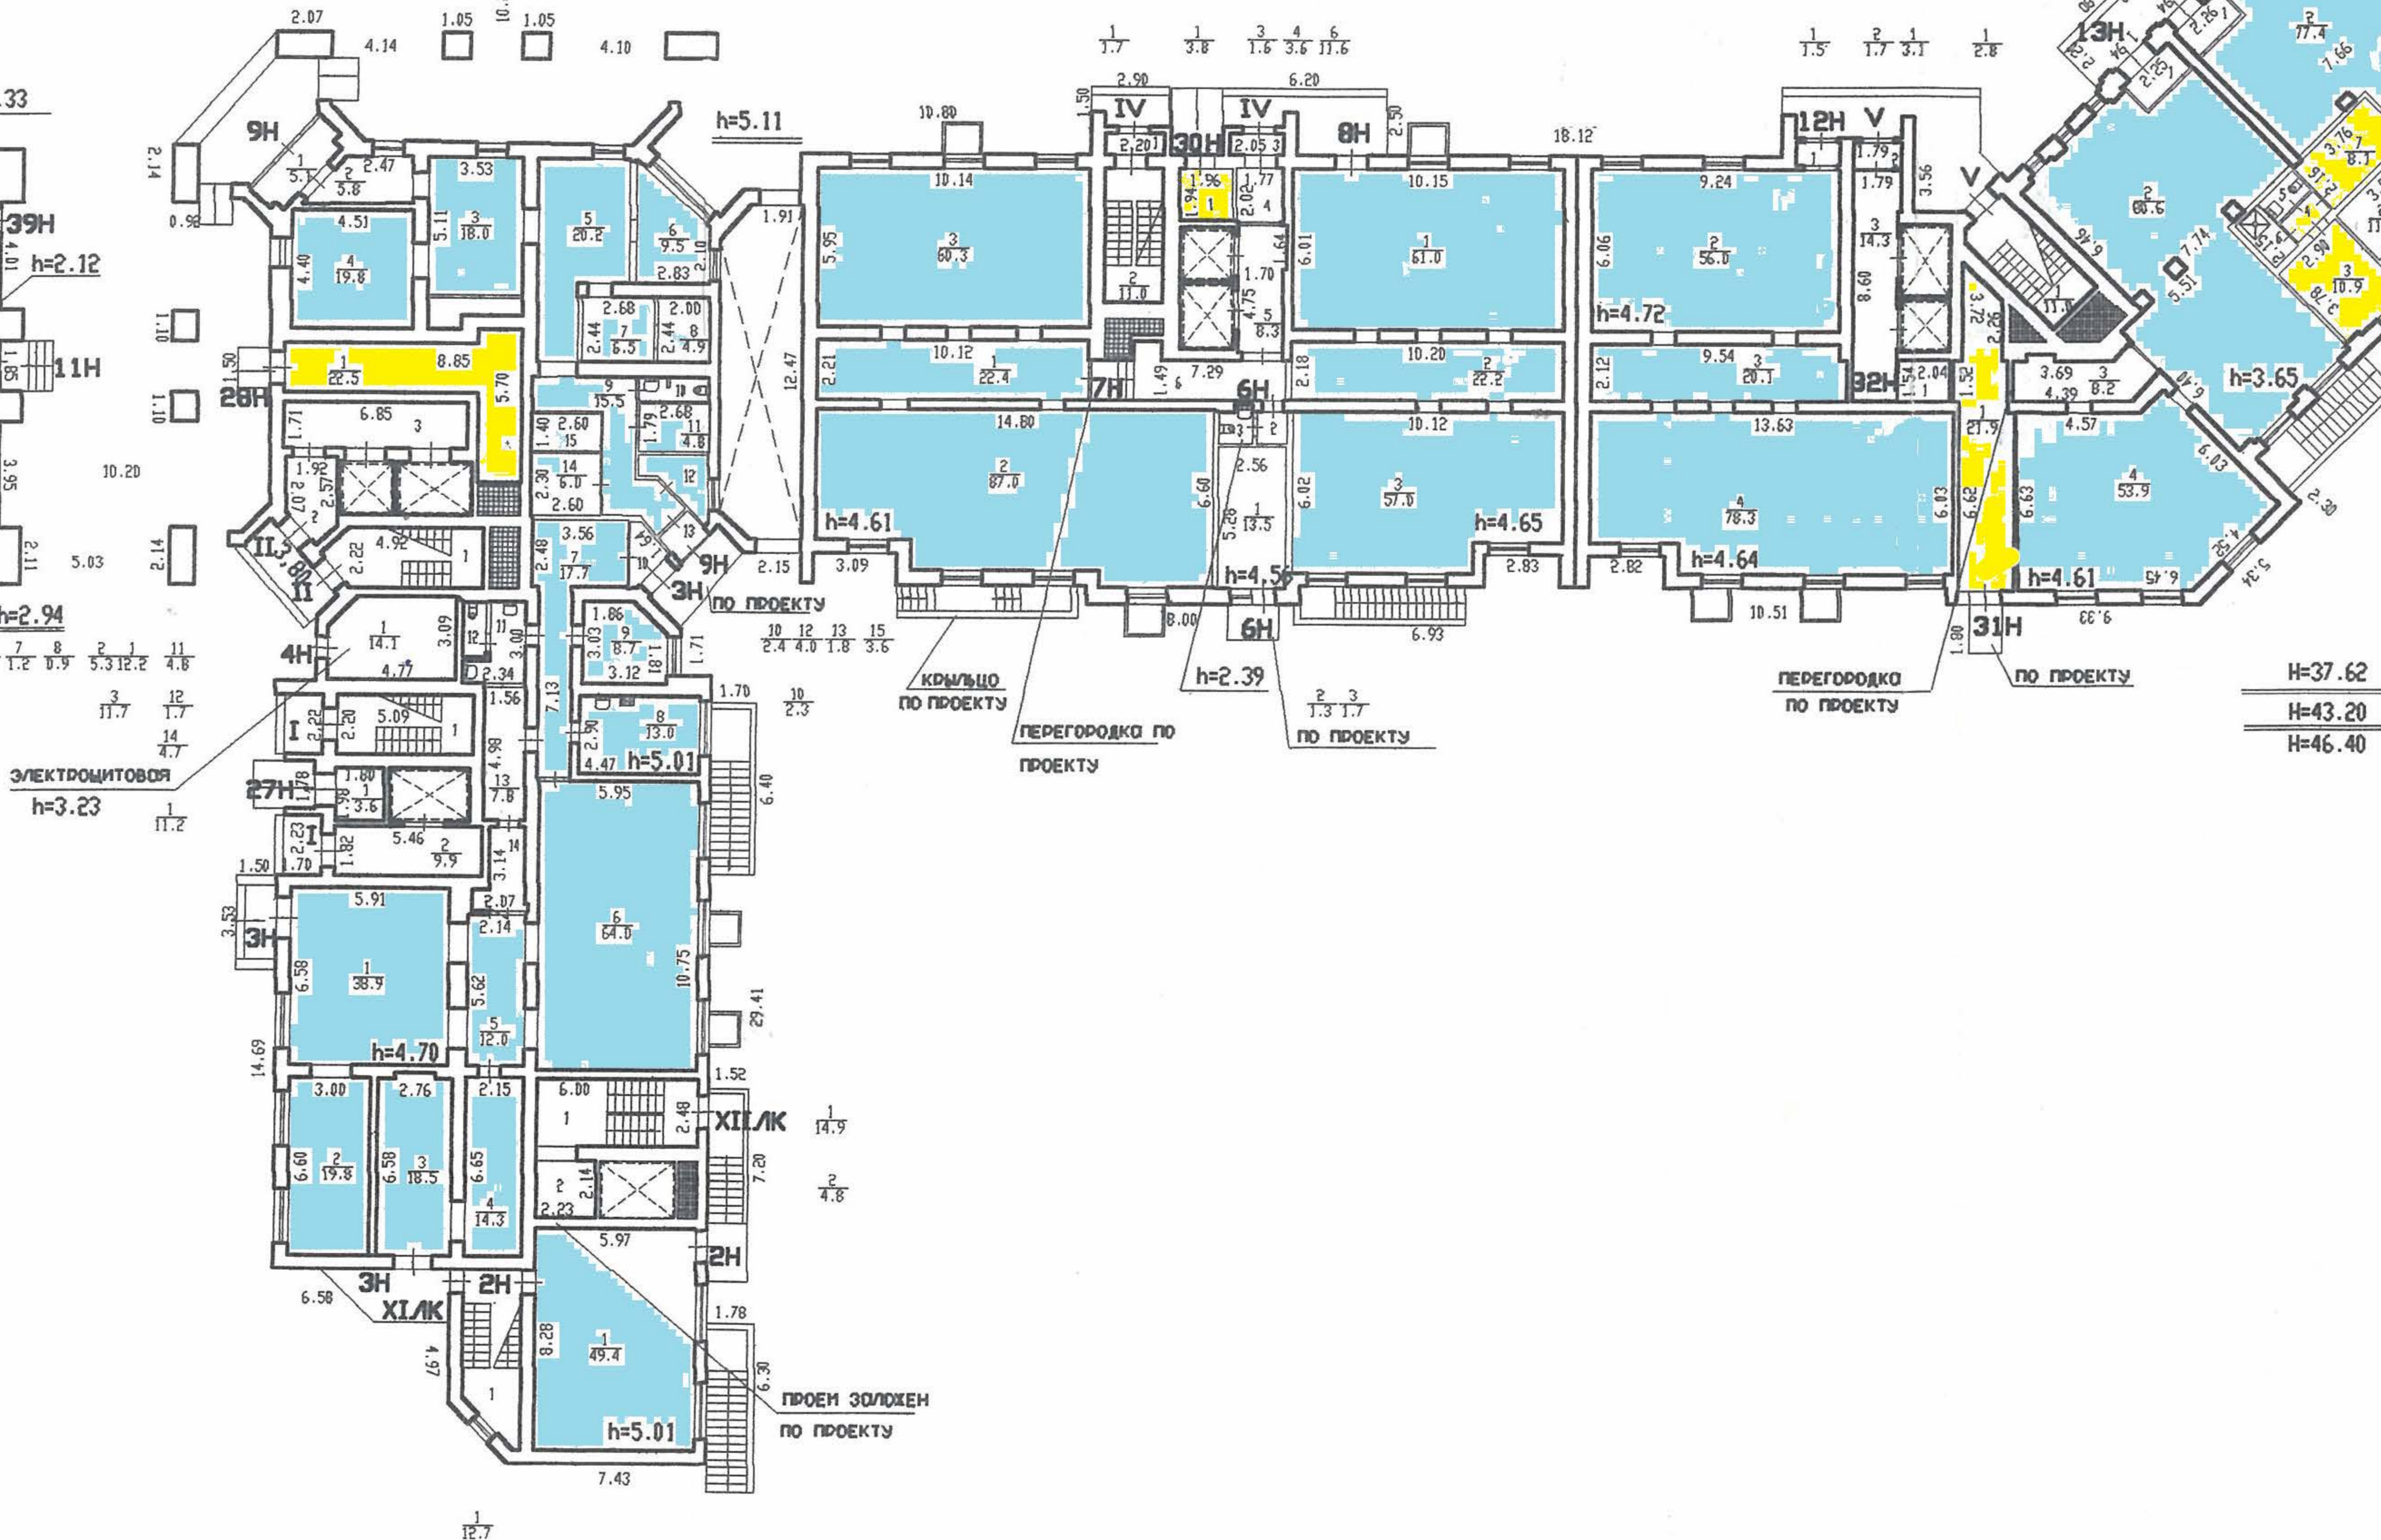

h=37.62  
h=43.20  
h=46.40

- Помещения сдаваемые в аренду в соответствии с положением об аренде
- Помещения в собственности
- Общее имущество многоквартирного дома

Согласно ТУИЖИ  
проектно-технической документации  
на строительство здания

Копия поэтажного  
плана 9, 19 кор. 2  
по пр. Гагарина  
линей А 1:400

по сост. на 01.09.2011  
Инженер, бригадир  
Копировал

Ковалевская И.И.  
Рахалева А.И.